

新館空調更新工事に伴う駐車場区画について


この度、当ホテル新館の空調更新工事に伴い、第1駐車場内に工事車両が入るため、駐車区画が下記の内容にて変更がございます。

期日：2021年4月19日（月）～6月10日（木）

変更区画：下記地図をご参照ください。

お客様にはご不便をおかけいたしますが、何卒ご理解の程お願い申し上げます。

尚、第1駐車場が満車の場合は、向かい側にございます立体駐車場「うみらいず」、または本館玄関近隣の「三井リパーク駐車場」、「直江津駅南口駐車場」をご利用ください。お帰りの際に、サービスチケットをフロントにてお渡しさせていただきます。

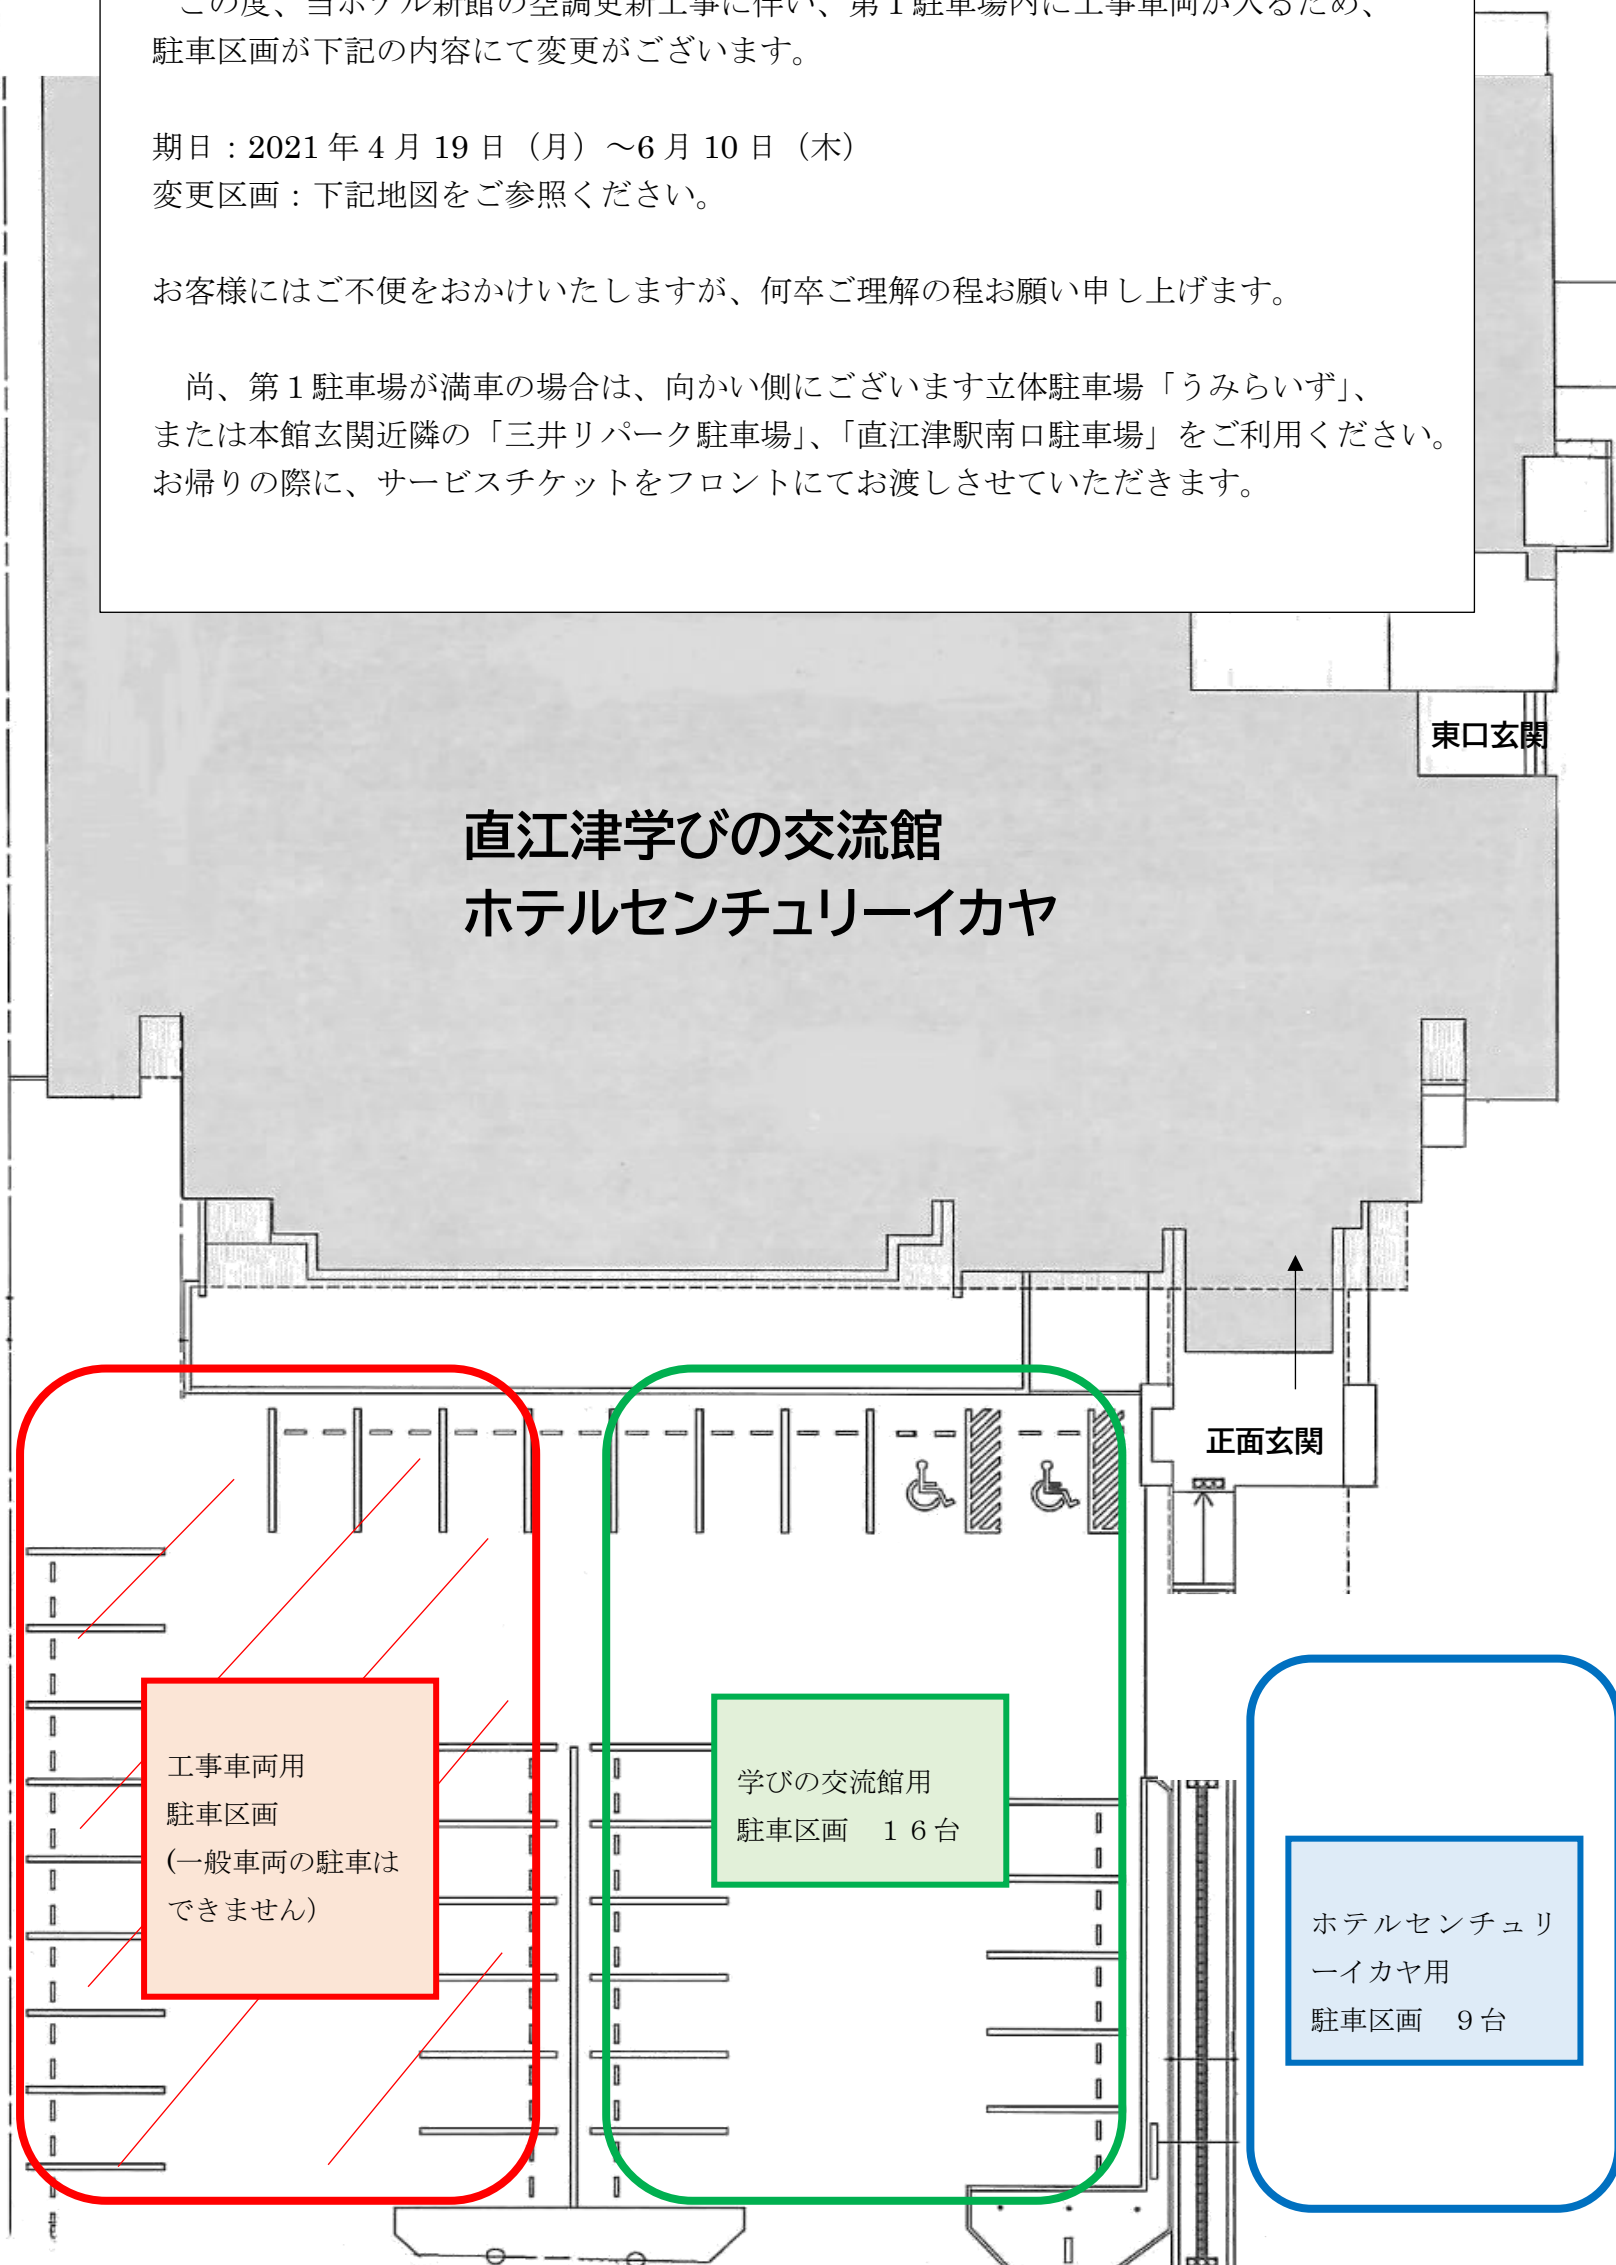

直江津駅 →

立体駐車場うみらいず